



令和6年度
国補

図面番号	1 / 3	縮尺	図示
工種	通学路整備工事		
種別	位置図	番号	1 / 1
路線 河川名	中島弥生ヶ丘幹線		
工事箇所	福山市駅家町地内		

福山市

作成年月2024年4月

N
S=1:10000

工事箇所



芦田町福田

駅家町近田

図面番号	2 / 3	縮尺	図示
工種	通学路整備工事		
種別	各種図面	番号	1 / 1
路線 河川名	中島弥生ヶ丘幹線		
工事箇所	福山市駅家町地内		
福 山 市			

設計年月2024年4月



平面図 S=1/1000




街路樹撤去工詳細図 S=1/100

上面図

標準断面図 S=1/100

街路樹撤去

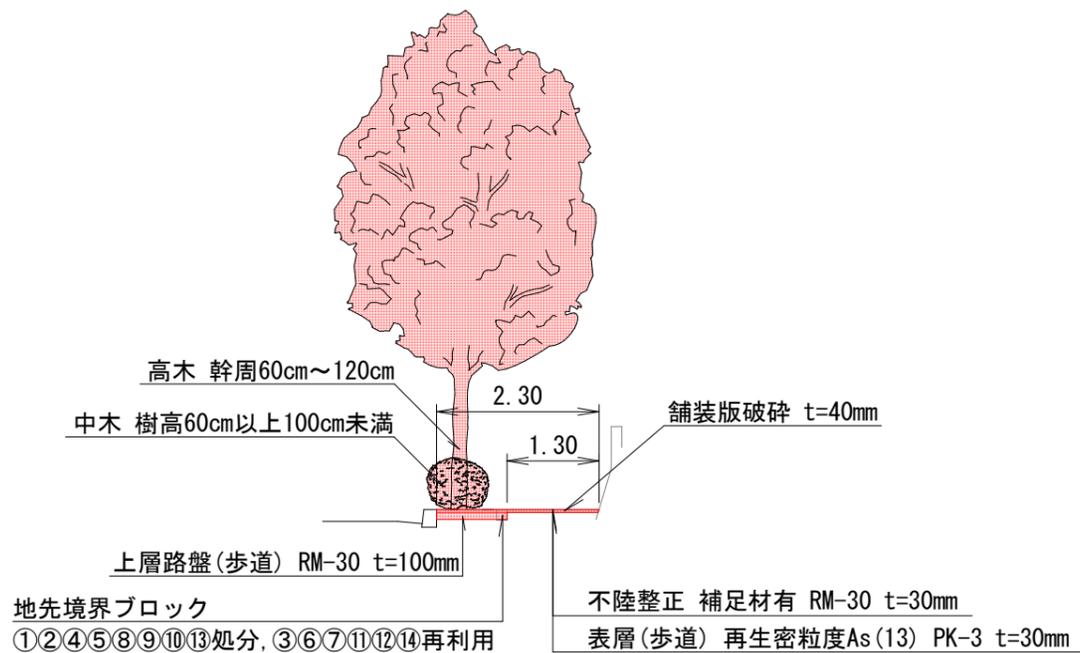


高木
 幹周60cm以上90cm未満①②③④⑤⑥⑧⑨⑩
 幹周90cm以上120cm未満⑦⑪⑫⑬⑭
 伐木, 抜根, 運搬

中木
 ①②④⑤⑧⑨⑩⑬伐木, 除根, 集積, 運搬
 ③⑥⑦⑪⑫⑭掘取, 植樹(各4本/箇所)


W=	中木 A=
① 5.5m	① 4.2m ²
② 5.5m	② 4.2m ²
③ 5.5m	③ 4.2m ²
④ 5.5m	④ 4.2m ²
⑤ 5.5m	⑤ 4.2m ²
⑥ 5.4m	⑥ 4.2m ²
⑦ 5.4m	⑦ 4.2m ²
⑧ 5.5m	⑧ 3.5m ²
⑨ 5.5m	⑨ 4.2m ²
⑩ 5.6m	⑩ 4.3m ²
⑪ 4.9m	⑪ 3.1m ²
⑫ 4.3m	⑫ 3.4m ²
⑬ 2.5m	⑬ 2.0m ²
⑭ 5.5m	⑭ 4.2m ²

道路植栽工詳細図 S=1/100

③⑥⑦⑪⑫⑭
 上面図

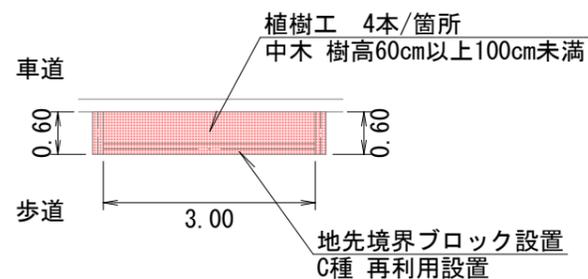

舗装工構成図 S=1/20

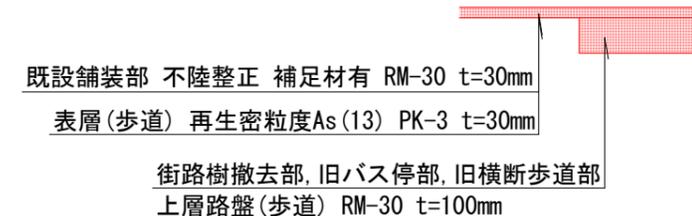


図面番号	3 / 3	縮尺	図示
工事名	通学路整備工事		
種別	各種図面	番号	1 / 1
路線 河川名	中島弥生ヶ丘幹線		
工事箇所	福山市駅家町地内		
福山市			

設計年月2024年4月




旧バス停撤去詳細図 S=1/200

上面図

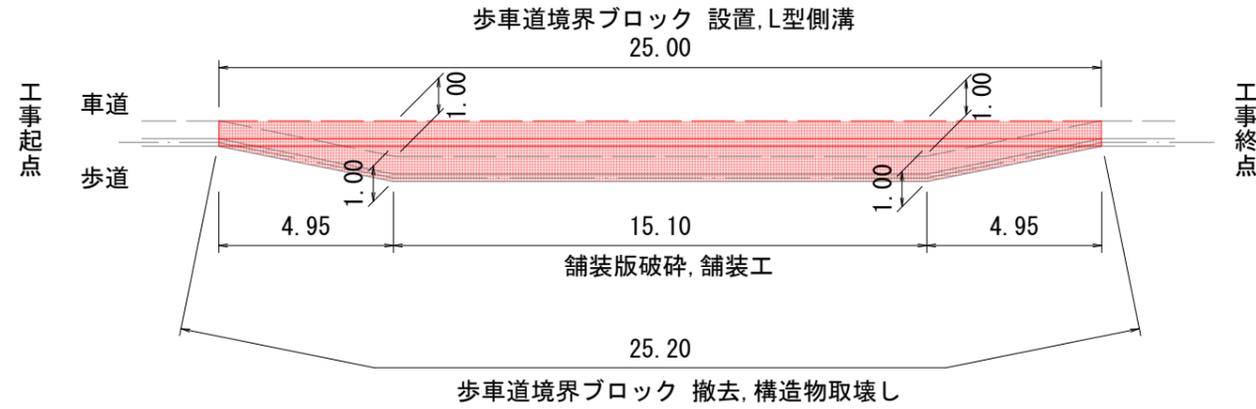


標準断面図 S=1/100

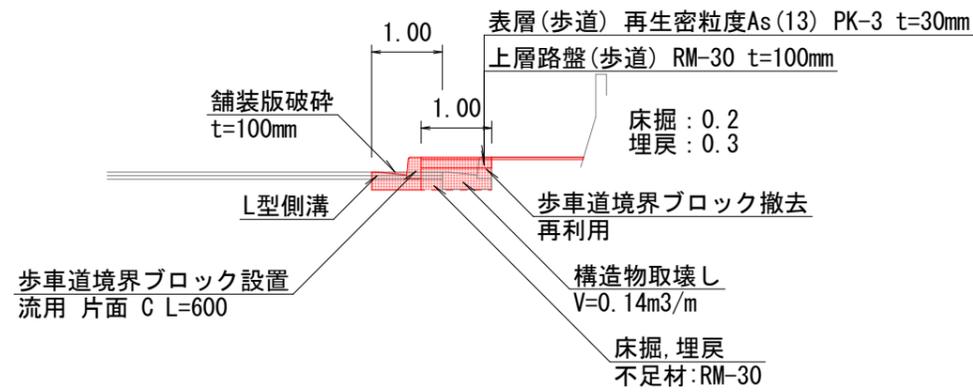


旧横断歩道撤去詳細図 S=1/100

上面図

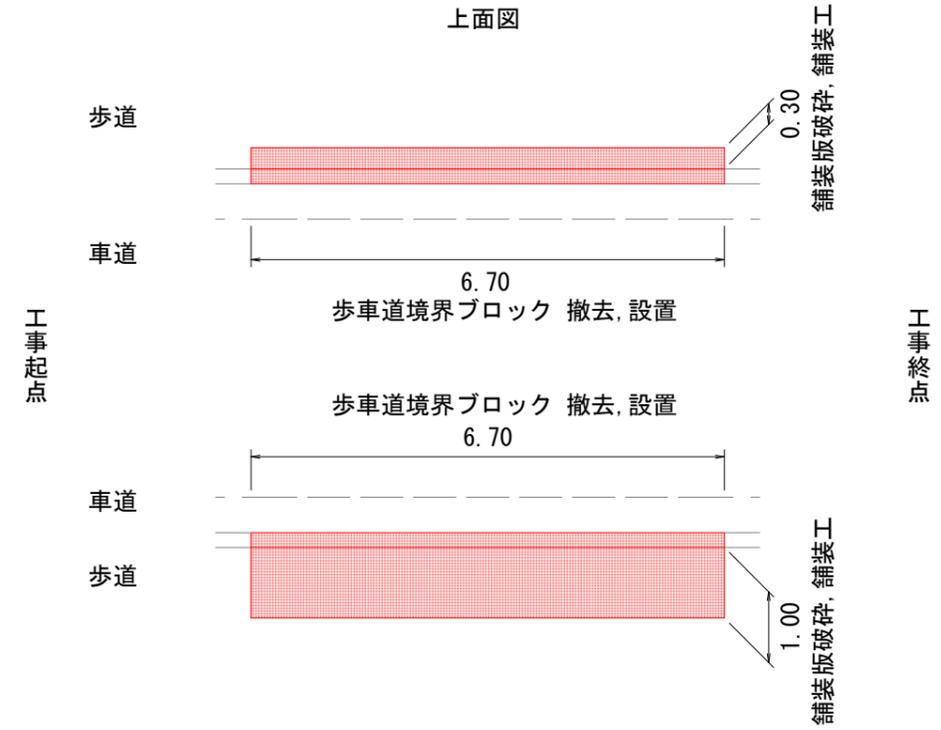

標準断面図 S=1/100

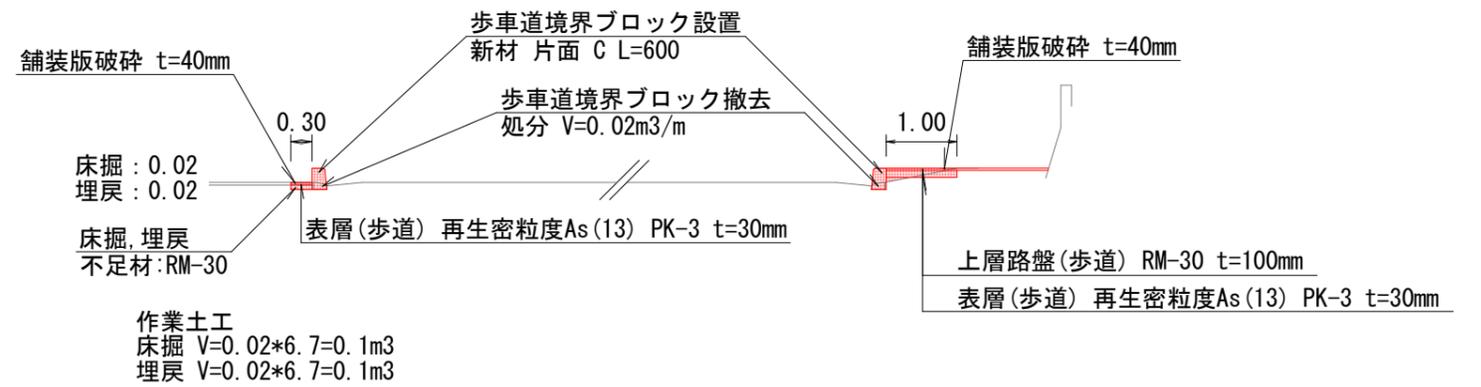

構造図 S=1/20

L型側溝, 歩車道境界ブロック設置

