


福山市立城北中学校校舎配置図  
2019年度(令和元年度)

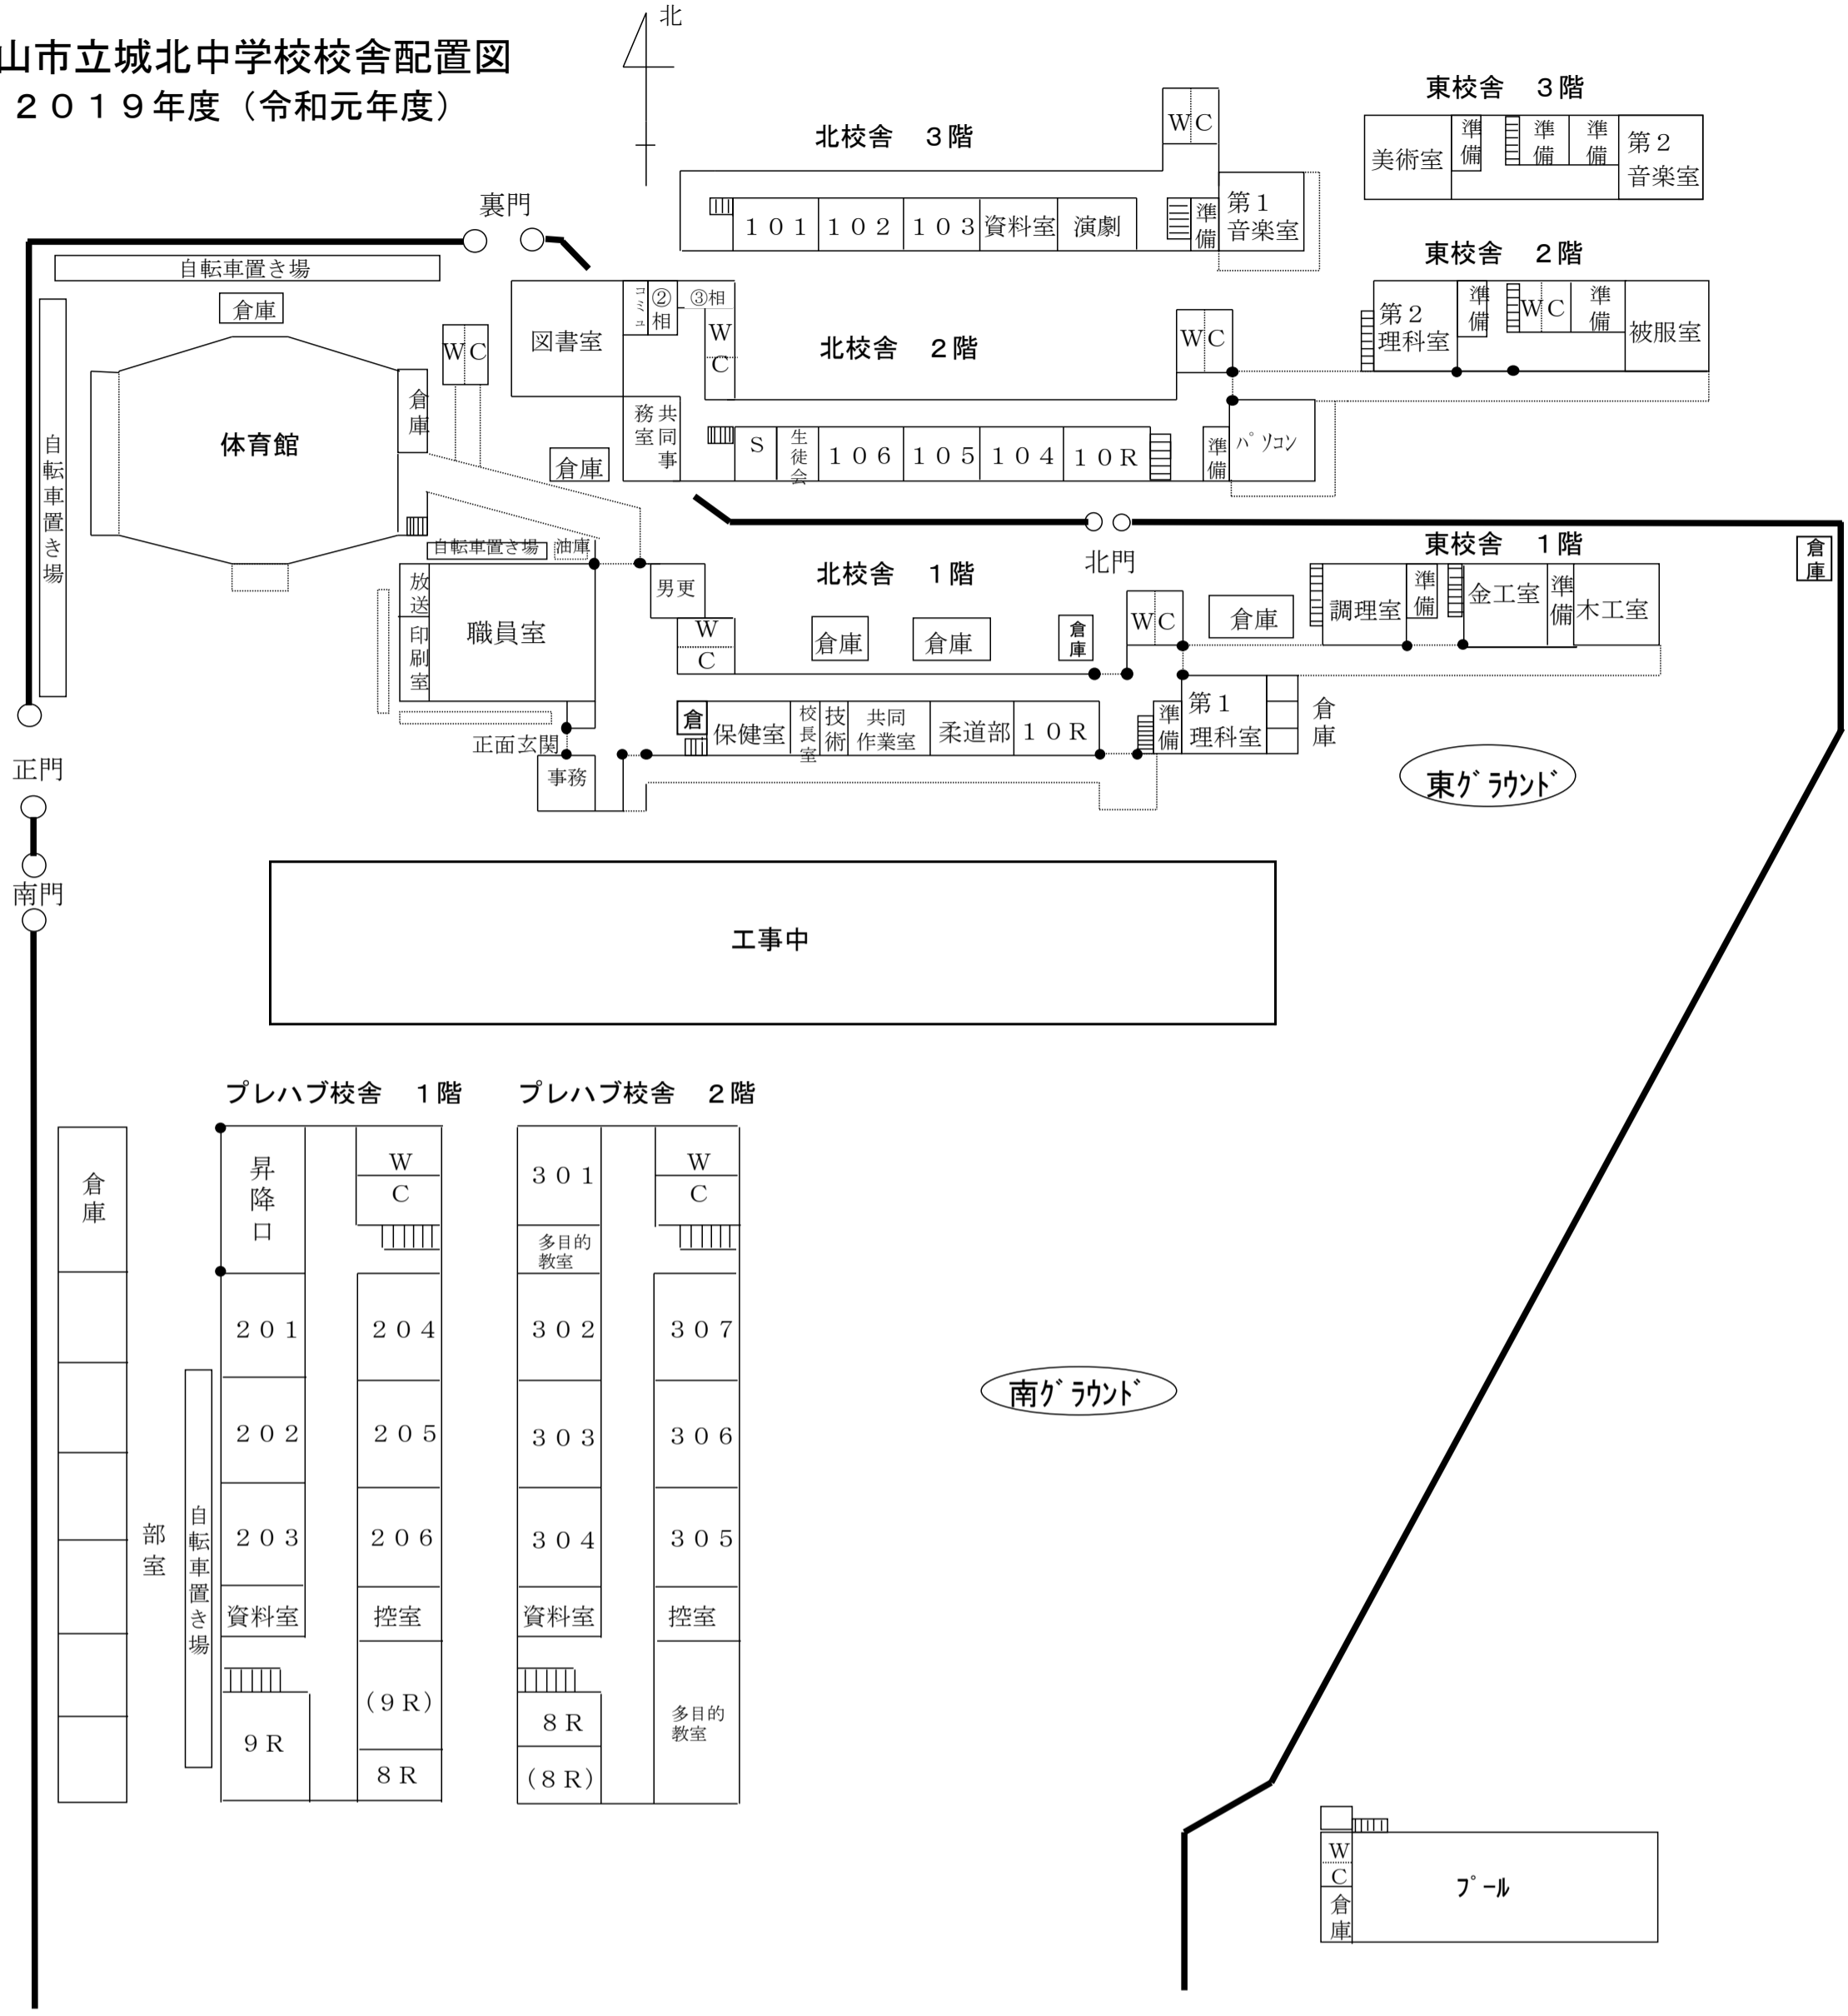

プレハブ校舎 1階    プレハブ校舎 2階

倉庫	昇降口	W C	301	W C
	201	204	多目的教室	
	202	205	302	307
	203	206	303	306
	資料室	控室	304	305
	9 R	(9 R)	資料室	控室
		8 R	8 R	多目的教室
			(8 R)	

部室  
自転車置き場

